

Radom, dnia 03.10.2023 r.

*RSM/DE-R/6979/23*

## **ZAPYTANIE OFERTOWE**

Nazwa i adres Zamawiającego:

Radomska Spółdzielnia Mieszkaniowa im. J. Grzeczmarowskiego z siedzibą  
w Radomiu, ul. Zbrowskiego 104, 26-600 Radom.

Telefon: 48 384 03 66, 48 384 03 98,

e-mail: [zarzadrsm@rsm.radom.pl](mailto:zarzadrsm@rsm.radom.pl), strona internetowa: [www.rsm.radom.pl](http://www.rsm.radom.pl)

### **Tryb udzielenia zamówienia:**

Postępowanie o udzielenie zamówienia jest prowadzone w trybie zapytania ofertowego, zgodnie z obowiązującym w RSM Regulaminem organizowania i przeprowadzania przetargów na wykonanie robót i usług w Radomskiej Spółdzielni Mieszkaniowej im. J. Grzeczmarowskiego.

**Opis przedmiotu zamówienia :** zaprojektowanie instalacji wodociągowej przeciwpożarowej z nawodnionymi pionami i zakończeniami na każdej kondygnacji w postaci zaworów hydrantowych 52 ,dla budynku przy ul.11 Listopada 2/4 w Radomiu, budynek zaliczony do kategorii zagrożenia ludzi ZL IV

Uszczegółowienie prac:

Na kondygnacji piwnicznej oraz każdej kondygnacji powyżej 25m wysokości budynku zastosować po dwa zawory na każdym pionie z zapewnieniem właściwego zapasu wody do zasilania instalacji wodociągowej przeciwpożarowej z zastosowaniem zbiornika wody lub zapewnienie zasilania instalacji wodociągowej przeciwpożarowej bezpośrednio z zewnętrznej sieci wodociągowej przeciwpożarowej o wydajności nie mniejszej niż 10 dm<sup>3</sup>/s, bez konieczności zapewnienia zbiornika, pod warunkiem wyprowadzenia zasilania instalacji wodociągowej przeciwpożarowej z samochodów gaśniczych. Instalacja powinna zostać wykonana zgodnie z projektem uzgodnionym przez rzeczoznawcę ds. zabezpieczeń przeciwpożarowych, a warunkiem dopuszczenia do jej użytkowania jest przeprowadzenie odpowiednich dla danego urządzenia prób i badań potwierdzających prawidłowość działania.

Wymagania Zamawiającego od Wykonawcy – spełnienia następujących warunków:

1. Formularz ofertowy powinien zawierać cenę ryczałtową netto w złotych bez podatku VAT za wykonanie zamówienia
2. Należny podatek VAT.
3. Cenę ryczałtową brutto wraz z należnym podatkiem VAT za wykonanie zamówienia.
4. Termin wykonania zamówienia.
5. Okres gwarancji na wykonanie prac projektowych -/ wymagany - 12 miesięcy.
6. Wykonawca powinien dysponować odpowiednim potencjałem technicznym oraz osobami zdolnymi do wykonania zamówienia, pracownikami, których kwalifikacje i uprawnienia obejmują wszystkie kategorie robót i prac związane z realizacją przedmiotu zamówienia
7. Wszystkie roboty powinny być wykonane zgodnie z obowiązującymi przepisami Prawa budowlanego z dnia 7 lipca 1994 r. z późniejszymi zmianami oraz zgodnie ze sztuką budowlaną.

Realizacja prac w budynku mieszkalnym ,Osiedla XV Lecia w Radomiu przy ul. 11 Listopada 2/4. Oferty należy składać w sekretariacie Spółdzielni przy ulicy Zbrowskiego 104 w Radomiu ,w terminie do dnia 13.10.2023 Wymagany przez Zamawiającego termin realizacji zadania : do dnia 30.11.2023

Radomska Spółdzielnia Mieszkaniowa im. J. Grzecznarowskiego w Radomiu zastrzega sobie prawo unieważnienia zapytania ofertowego na dane zamówienie bez podania przyczyn i bez ponoszenia jakichkolwiek skutków prawnych i finansowych.

Załącznik: plan kondygnacji powtarzalnej budynku przy ul.11 Listopada 2/4, z zaznaczenie pomieszczeń przez które przechodzą suche pion-y p.poż.

ZATWIERDZAM:

WICEPREZES ZARZĄDU

inż. Hubert Cis

PREZES ZARZĄDU

Karolina Czerwanka-Domagala




RADOM

ul. 11 LISTOPADA 2/4

RZUT KONDYGNACJI POWTARZALNEJ

skala 1:100

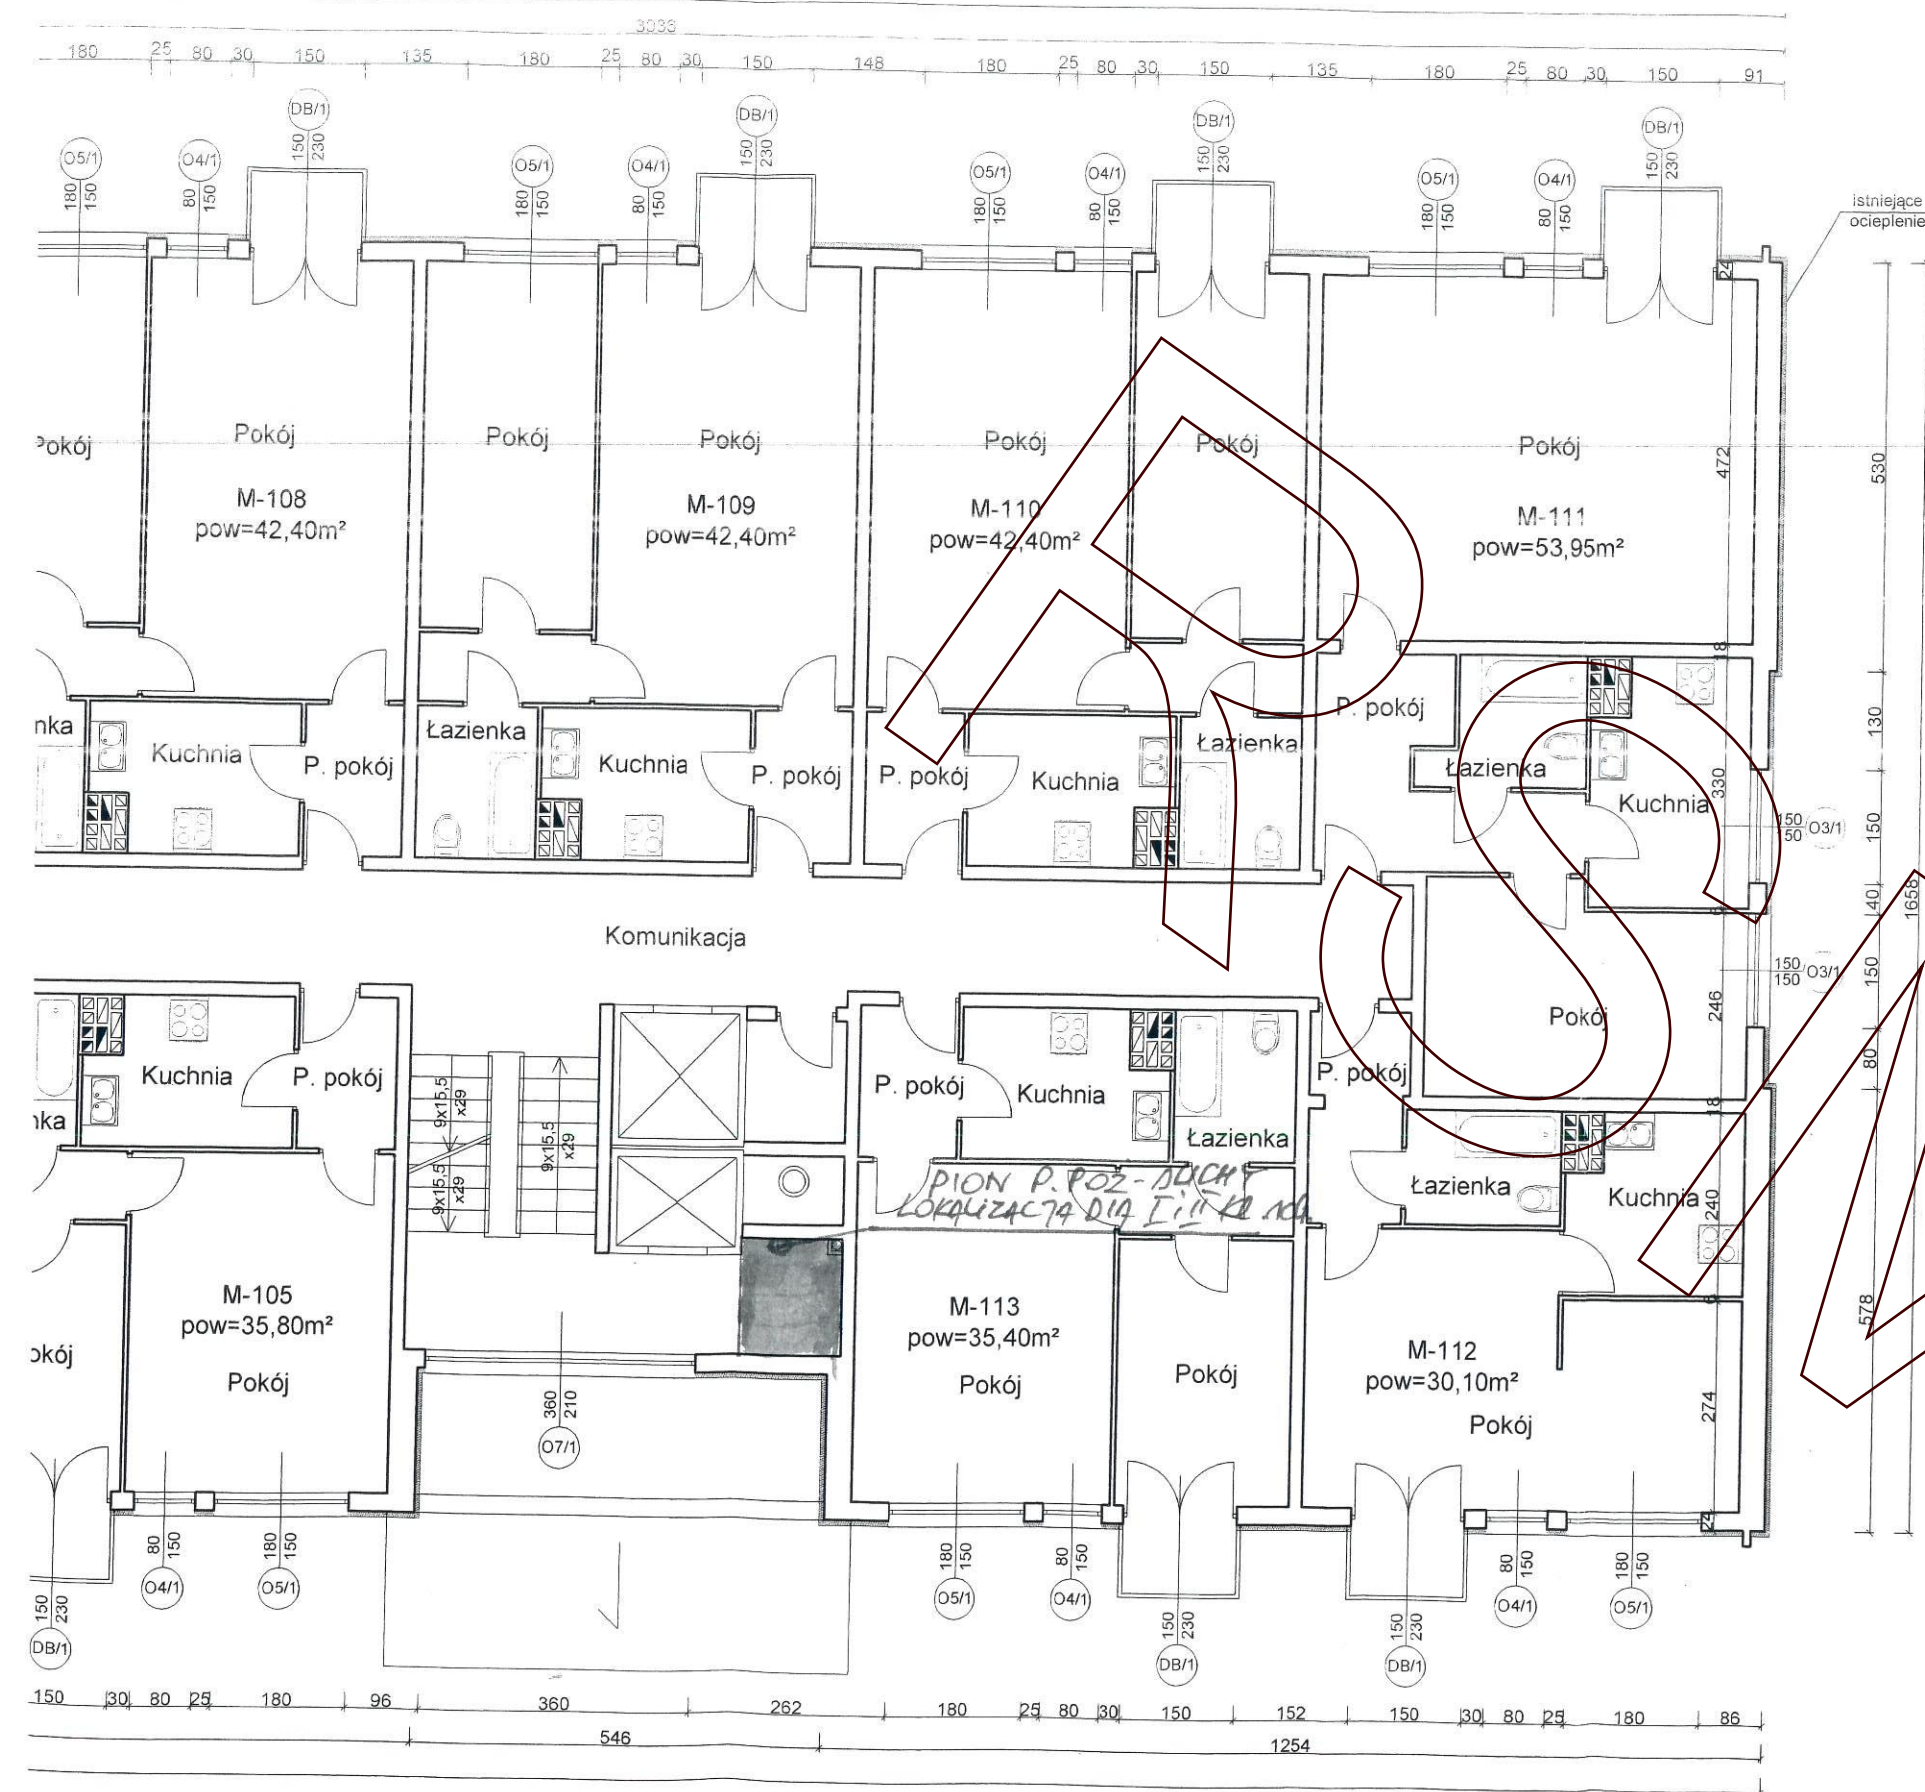

|   |                                   |           |   |                                   |                                                                                             |
|---|-----------------------------------|-----------|---|-----------------------------------|---------------------------------------------------------------------------------------------|
| Pracownia Audytorska Spółka z o.o.<br>ul. Zabia 34<br>27-400 Ostrowiec Św.<br>tel./fax (041) 247 97 01 kom. 667 633 003 |                                   |           | ARCHITEKTURA   |                                   | Skala 1:100                                                                                 |
| Projektant:<br>Architektura                                                                                             | mgr inż. arch.<br>Zbigniew Doktor | 227/KL/72 | Inwestor<br>Radomska Spółdzielnia<br>Mieszkaniowa im. J.<br>Gręczyńskiego<br>ul. Zbrowskiego 104<br>26-600 Radom |                                   | Adres budowy<br>Budynek Mieszkalny<br>Wielorodzinny<br>ul. 11 listopada 2/4<br>26-600 Radom |
| Asystent<br>projektanta:                                                                                                | mgr inż. Ilona Gaika              | ----      | Rodzaj projektu<br>INWENTARYZACJA                                                                                |                                   |                                                                                             |
|   |                                   |           | Tytuł rysunku<br>RZUT KONDYGNACJI POWTARZALNEJ                                                                   |                                   |                                                                                             |
| Imię i nazwisko:   |                                   | Nr upr.   | Podpis:   | Data opracowania: sierpień 2016r. |                                                                                             |