

RSM/DE-R/ 7056 /2026

Radom, dnia 7.10.2026 r.

ZAPYTANIE OFERTOWE

Radomska Spółdzielnia Mieszkaniowa im. J. Grzeczmarowskiego ogłasza zapytanie ofertowe dotyczące:

**Remont ciągu pieszego - chodnika na odcinku od budynku Andersa 2 do budynku
Kotarbińskiego 4 w Radomiu - dz. nr ew. 205/102 i 205/105**

Oferta powinna zawierać:

1. Cenę wykonania całości zadania na podstawie przedmiaru robót-podział na cenę netto, stawkę i kwotę VAT oraz cenę brutto.
2. Okres gwarancji na wykonane prace oraz zamontowane materiały (np. 36 lub 60 miesięcy)

Informacje dodatkowe:

- Termin realizacji do 30.11.2026 r.
- Oferty należy składać w zamkniętych kopertach do dnia 23.10.2026 r.
- Otwarcie ofert nastąpi tego samego dnia o godz. 13.00

Załączniki:

1. Przedmiar Robót
2. Załącznik graficzny planowanej inwestycji –skala 1:50

Bliższe informacje o warunkach technicznych można uzyskać w Dziale Technicznym RSM tel. 48 384-03-66 wew. 38 lub mailowo – m.linowski@rsm.radom.pl.

RSM zastrzega sobie prawo do odwołania lub unieważnienia zapytania bez podania przyczyn.

NICEPREZES ZARZĄDU

mgr inż. Jakub Kaczmarek

PREZES ZARZĄDU

Karolina Czerwanka-Domagala

Lp.	Podstawa	Opis i wyliczenia	j.m.	Poszcz.	Razem
1	KNR AT-99 0401-01	Burzenie z użyciem młota hydraulicznego na koparce fundamentów i konstrukcji betonowych bez względu na grubość 186*0.10	m ³ konstrukcji m ³ konstrukcji	18.600	
				RAZEM	18.600
2	KNR 4-04 1103-04 1103-05	Wywiezienie gruzu z terenu rozbiórki przy mechanicznym załadunku i wyładunku samochodem samowyladowczym na odległość 5 km 18.60 3.936	m ³ m ³ m ³	 18.600 3.936	
				RAZEM	22.536
3	KNR 2-31 0814-02	Rozebranie obrzeży 8x30 cm na podsypce piaskowej 164.0	m m	 164.000	
				RAZEM	164.000
4	KNR 2-31 0103-02	Ręczne profilowanie i zagęszczenie podłoża pod warstwy konstrukcyjne nawierzchni w gruncie kat. III-IV 186	m ² m ²	 186.000	
				RAZEM	186.000
5	KNR 2-31 0104-01	Warstwy odsączające z piasku w korycie i na poszerzeniach, wykonanie i zagęszczenie ręczne - grubość warstwy po zagęszczeniu 10 cm 1186	m ² m ²	 1186.000	
				RAZEM	1186.000
6	KNR 2-31 0109-01 0109-02	Podbudowa betonowa C12/15 beton póluchy - grubość warstwy po zagęszczeniu 15 cm 186	m ² m ²	 186.000	
				RAZEM	186.000
7	KNR 2-31 0401-02	Rowki pod krawężniki i ławy krawężnikowe o wymiarach 20x20 cm w gruncie kat. III-IV 175	m m	 175.000	
				RAZEM	175.000
8	KNR 2-31 0402-03	Ława pod krawężniki betonowa zwykła 0.20*0.20*182	m ³ m ³	 7.280	
				RAZEM	7.280
9	KNR 2-31 0407-05	Obrzeża betonowe o wymiarach 30x8 cm na podsypce cementowo-piaskowej z wypełnieniem spoin zaprawą cementową 182	m m	 182.000	
				RAZEM	182.000
10	KNR 2-31 0511-02	Nawierzchnie z kostki brukowej betonowej o grubości 6 cm na podsypce cementowo-piaskowej - stabilizacja 1:4 gr 4 cm 186	m ² m ²	 186.000	
				RAZEM	186.000

PRZEDMIAR ROBÓT

NAZWA INWESTYCJI : Remont ciału nieszczę - chodnika
ADRES INWESTYCJI : dz. nr ew. 205/102 i 205/105
INWESTOR : Radomska Spółdzielnia Mieszkaniowa im. J. Grzeczmarowskiego
ADRES INWESTORA : ul. Zbrowskiego 104, 26-600 Radom
SPORZĄDZIŁ KALKULACJE : Piotr Kulkowski upr. GP-III-7342/238/94
DATA OPRACOWANIA : 05.05.2026

WYKONAWCA :

INWESTOR :

Data opracowania
05.05.2026

Data zatwierdzenia


Dział Techniczny
Radomskiej Spółdzielni Mieszkaniowej
im. Józefa Grzeczmarowskiego
26-600 Radom, ul. Zbrowskiego 104

RS

Skala 1:50

placyk 1.0 x 2.0 dla posadowienia ławki

Współnota - 52 m2 tj. 28%

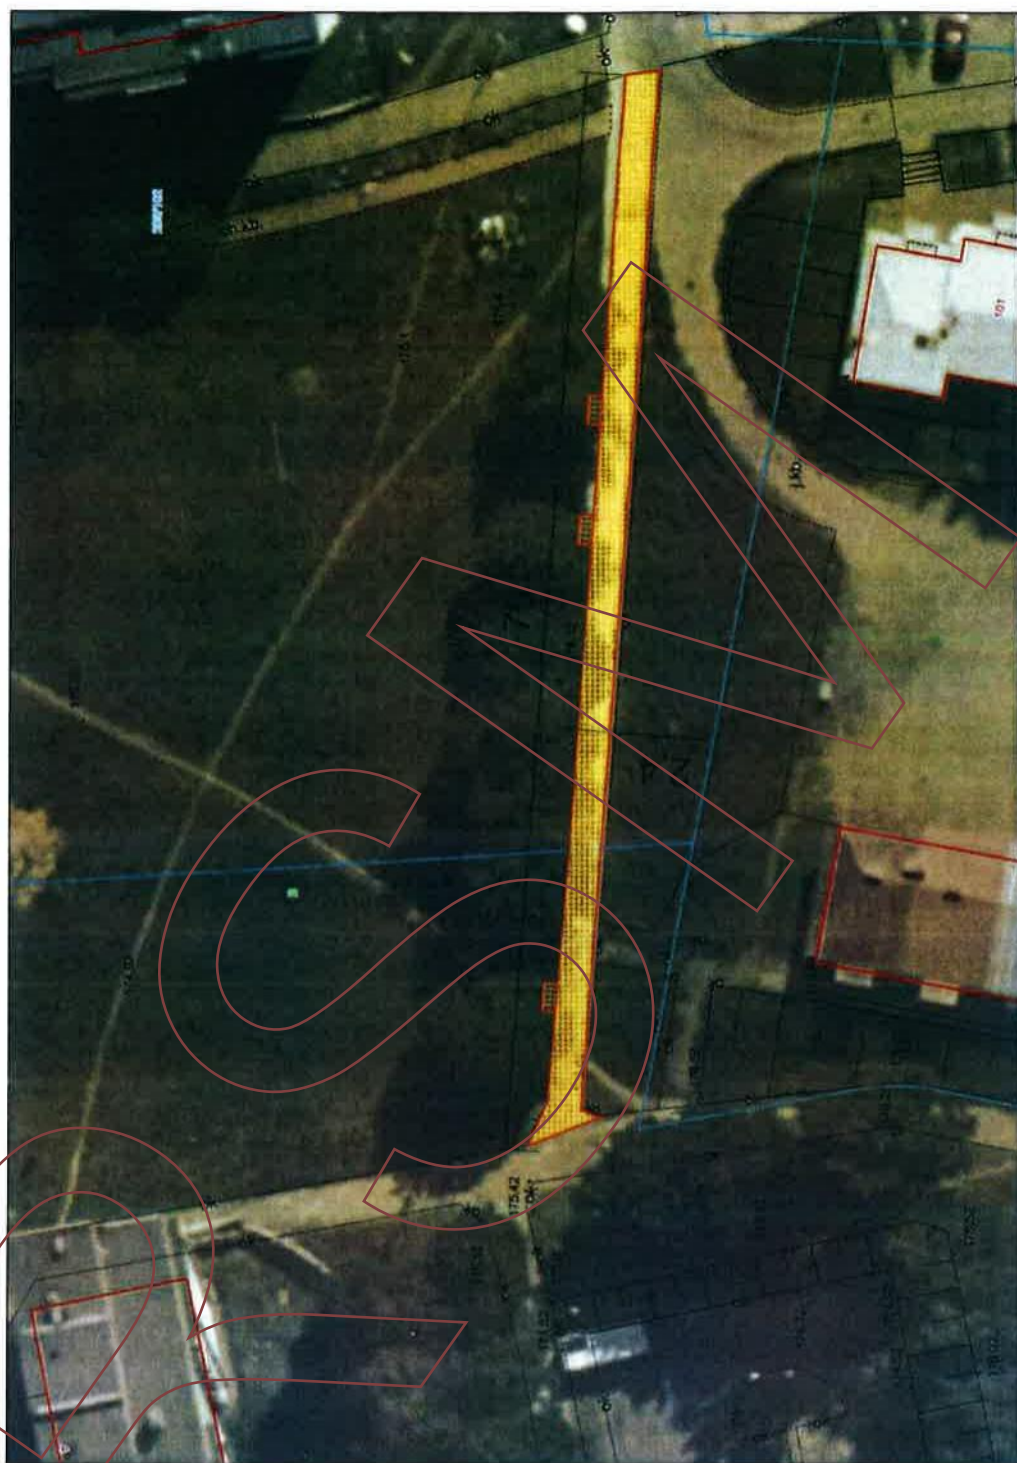

Radomskiej Spółdzielni Mieszkaniowej
im. Józefa Grzeczmarowskiego
26 – 600 Radom, ul. Zbrowskiego 104